


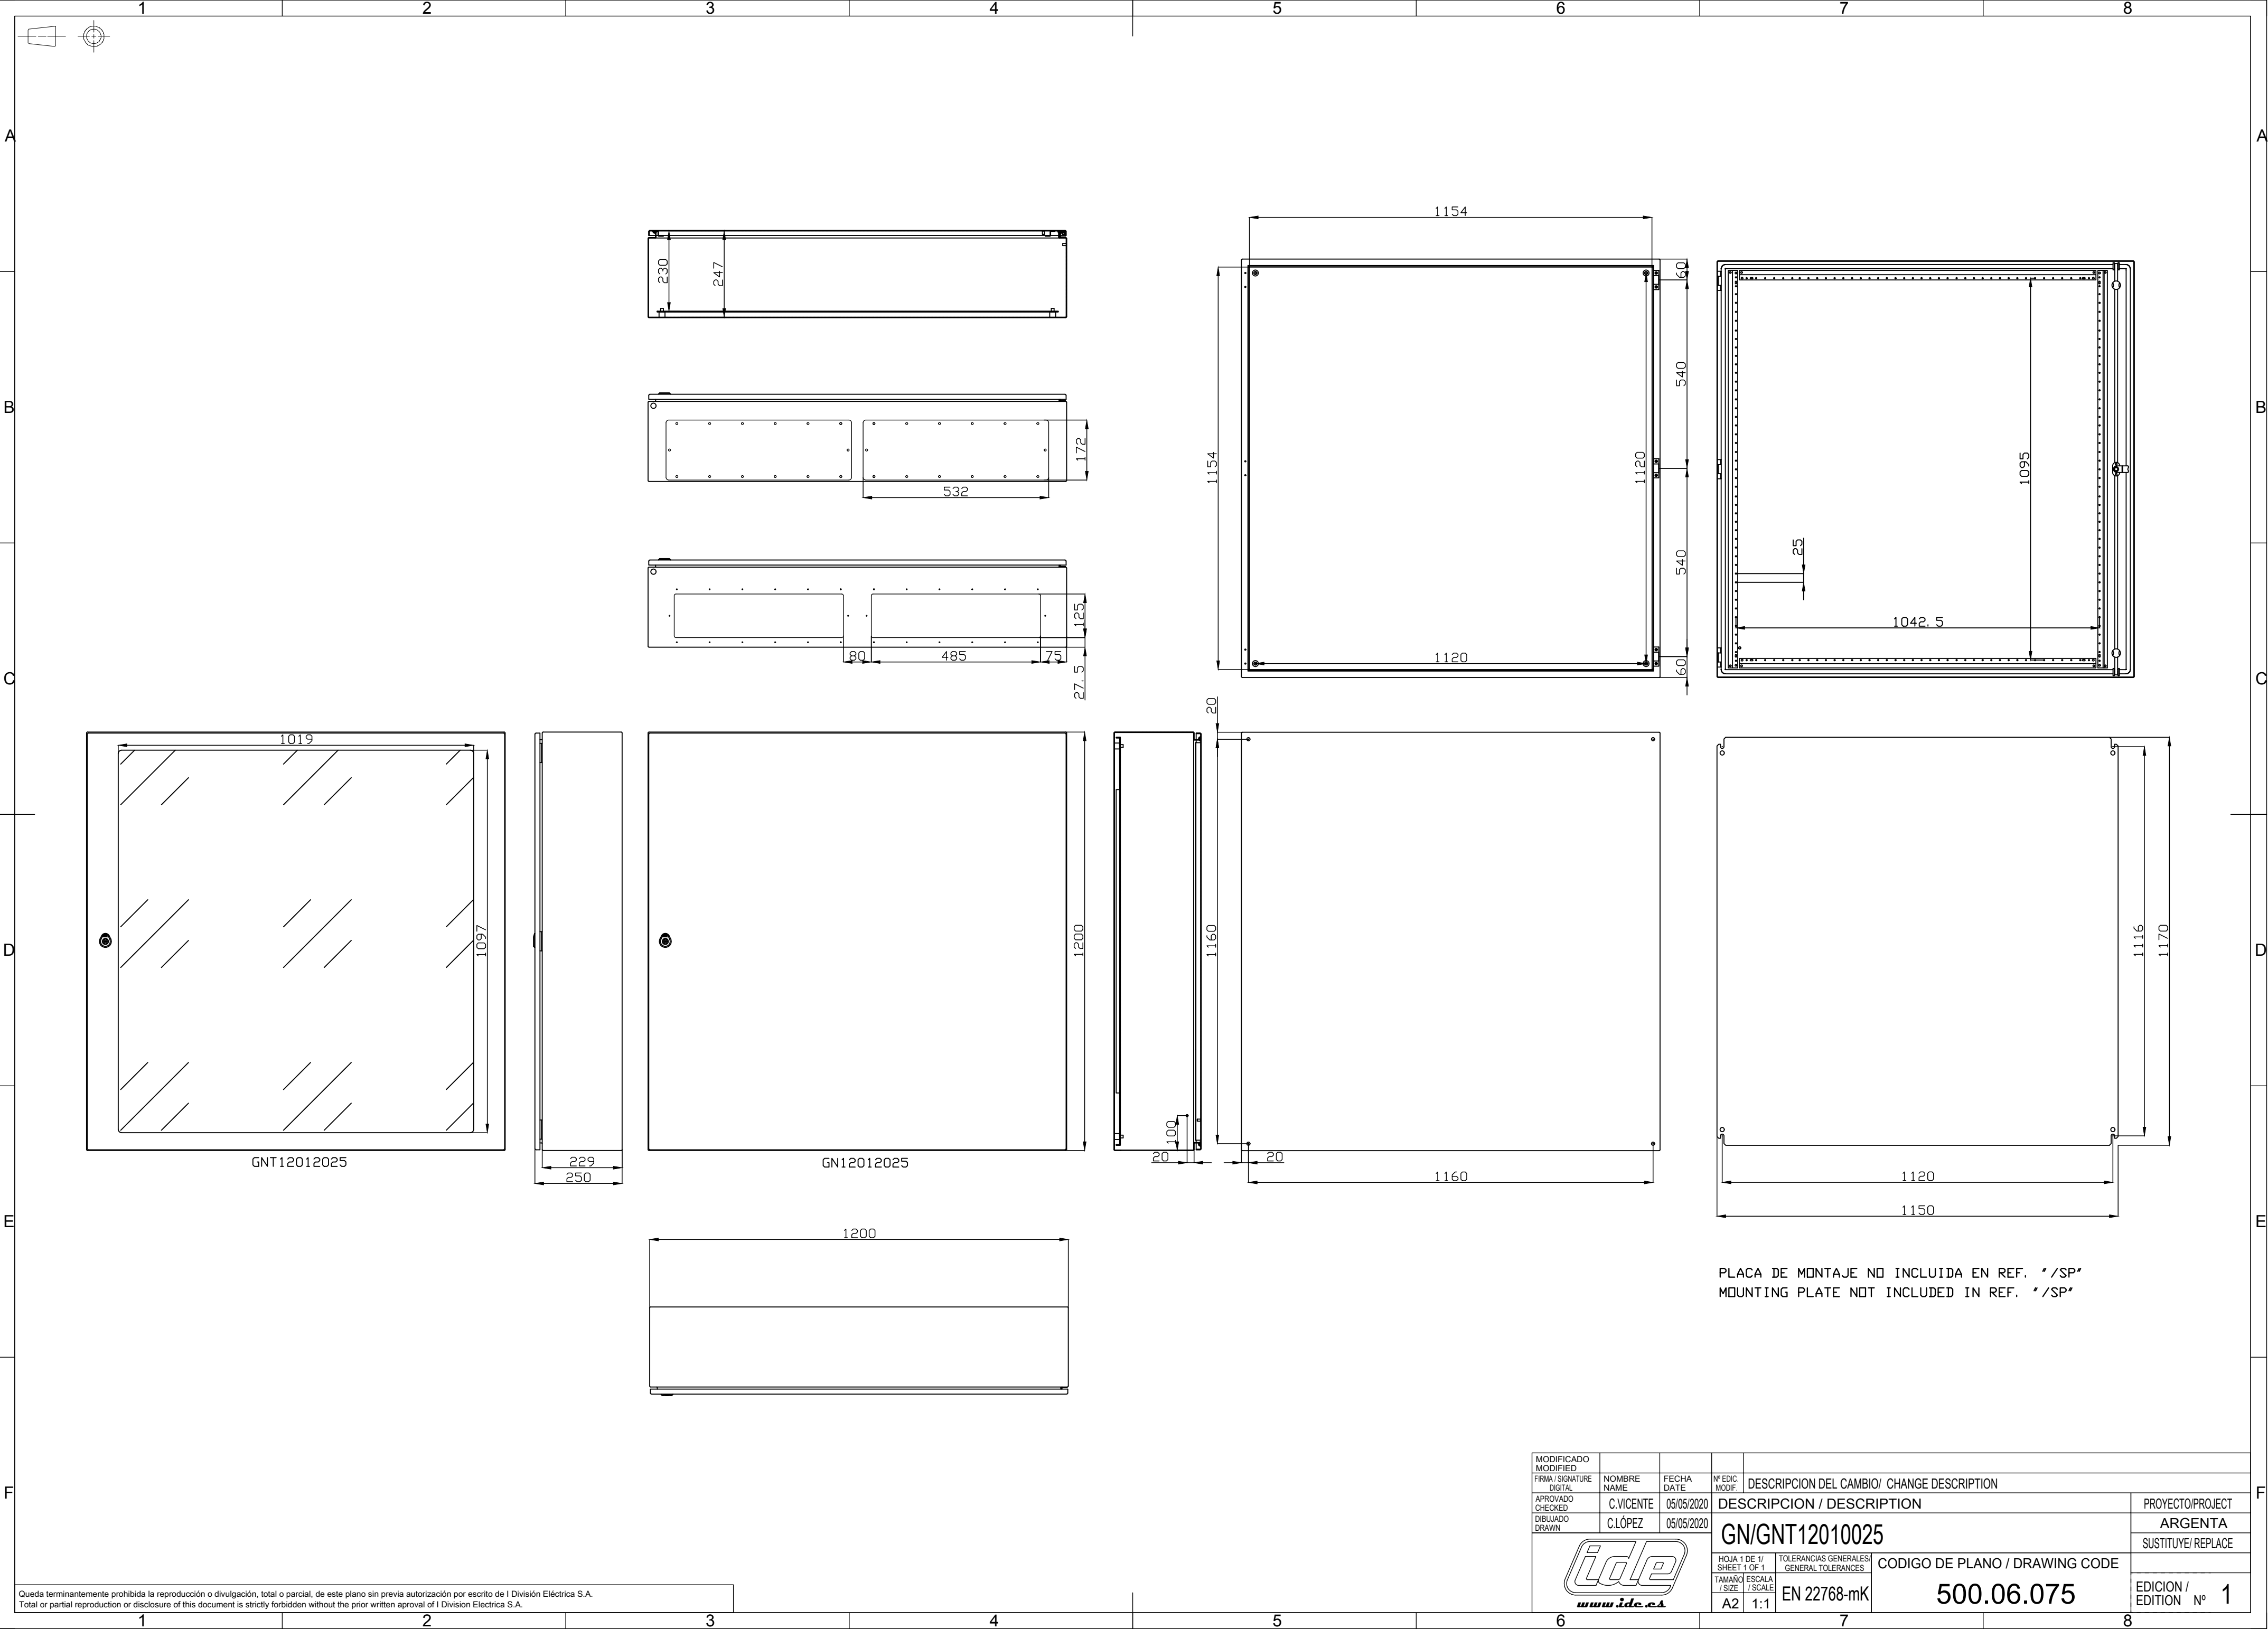

Queda terminantemente prohibida la reproducción o divulgación, total o parcial, de este plano sin previa autorización por escrito de I División Eléctrica S.A.
Total or partial reproduction or disclosure of this document is strictly forbidden without the prior written approval of I División Eléctrica S.A.

MODIFICADO MODIFIED					DESCRIPCION DEL CAMBIO/ CHANGE DESCRIPTION	PROYECTO/PROJECT
FIRMA / SIGNATURE DIGITAL	NOMBRE NAME	FECHA DATE	Nº EDIC. MODIF.	DESCRIPCION / DESCRIPTION		ARGENTA
APROBADO CHECKED	C.VICENTE	05/05/2020		GN/GNT12010025		SUSTITUYE/REPLACE
DIBUJADO DRAWN	C.LÓPEZ	05/05/2020		CODIGO DE PLANO / DRAWING CODE		EDICION / EDITION Nº 1
HOJA 1 DE 1/ SHEET 1 OF 1		TOLERANCIAS GENERALES/ GENERAL TOLERANCES		500.06.075		
TAMANO / ESCALA / SIZE / SCALE		A2 1:1		EN 22768-mK		

