


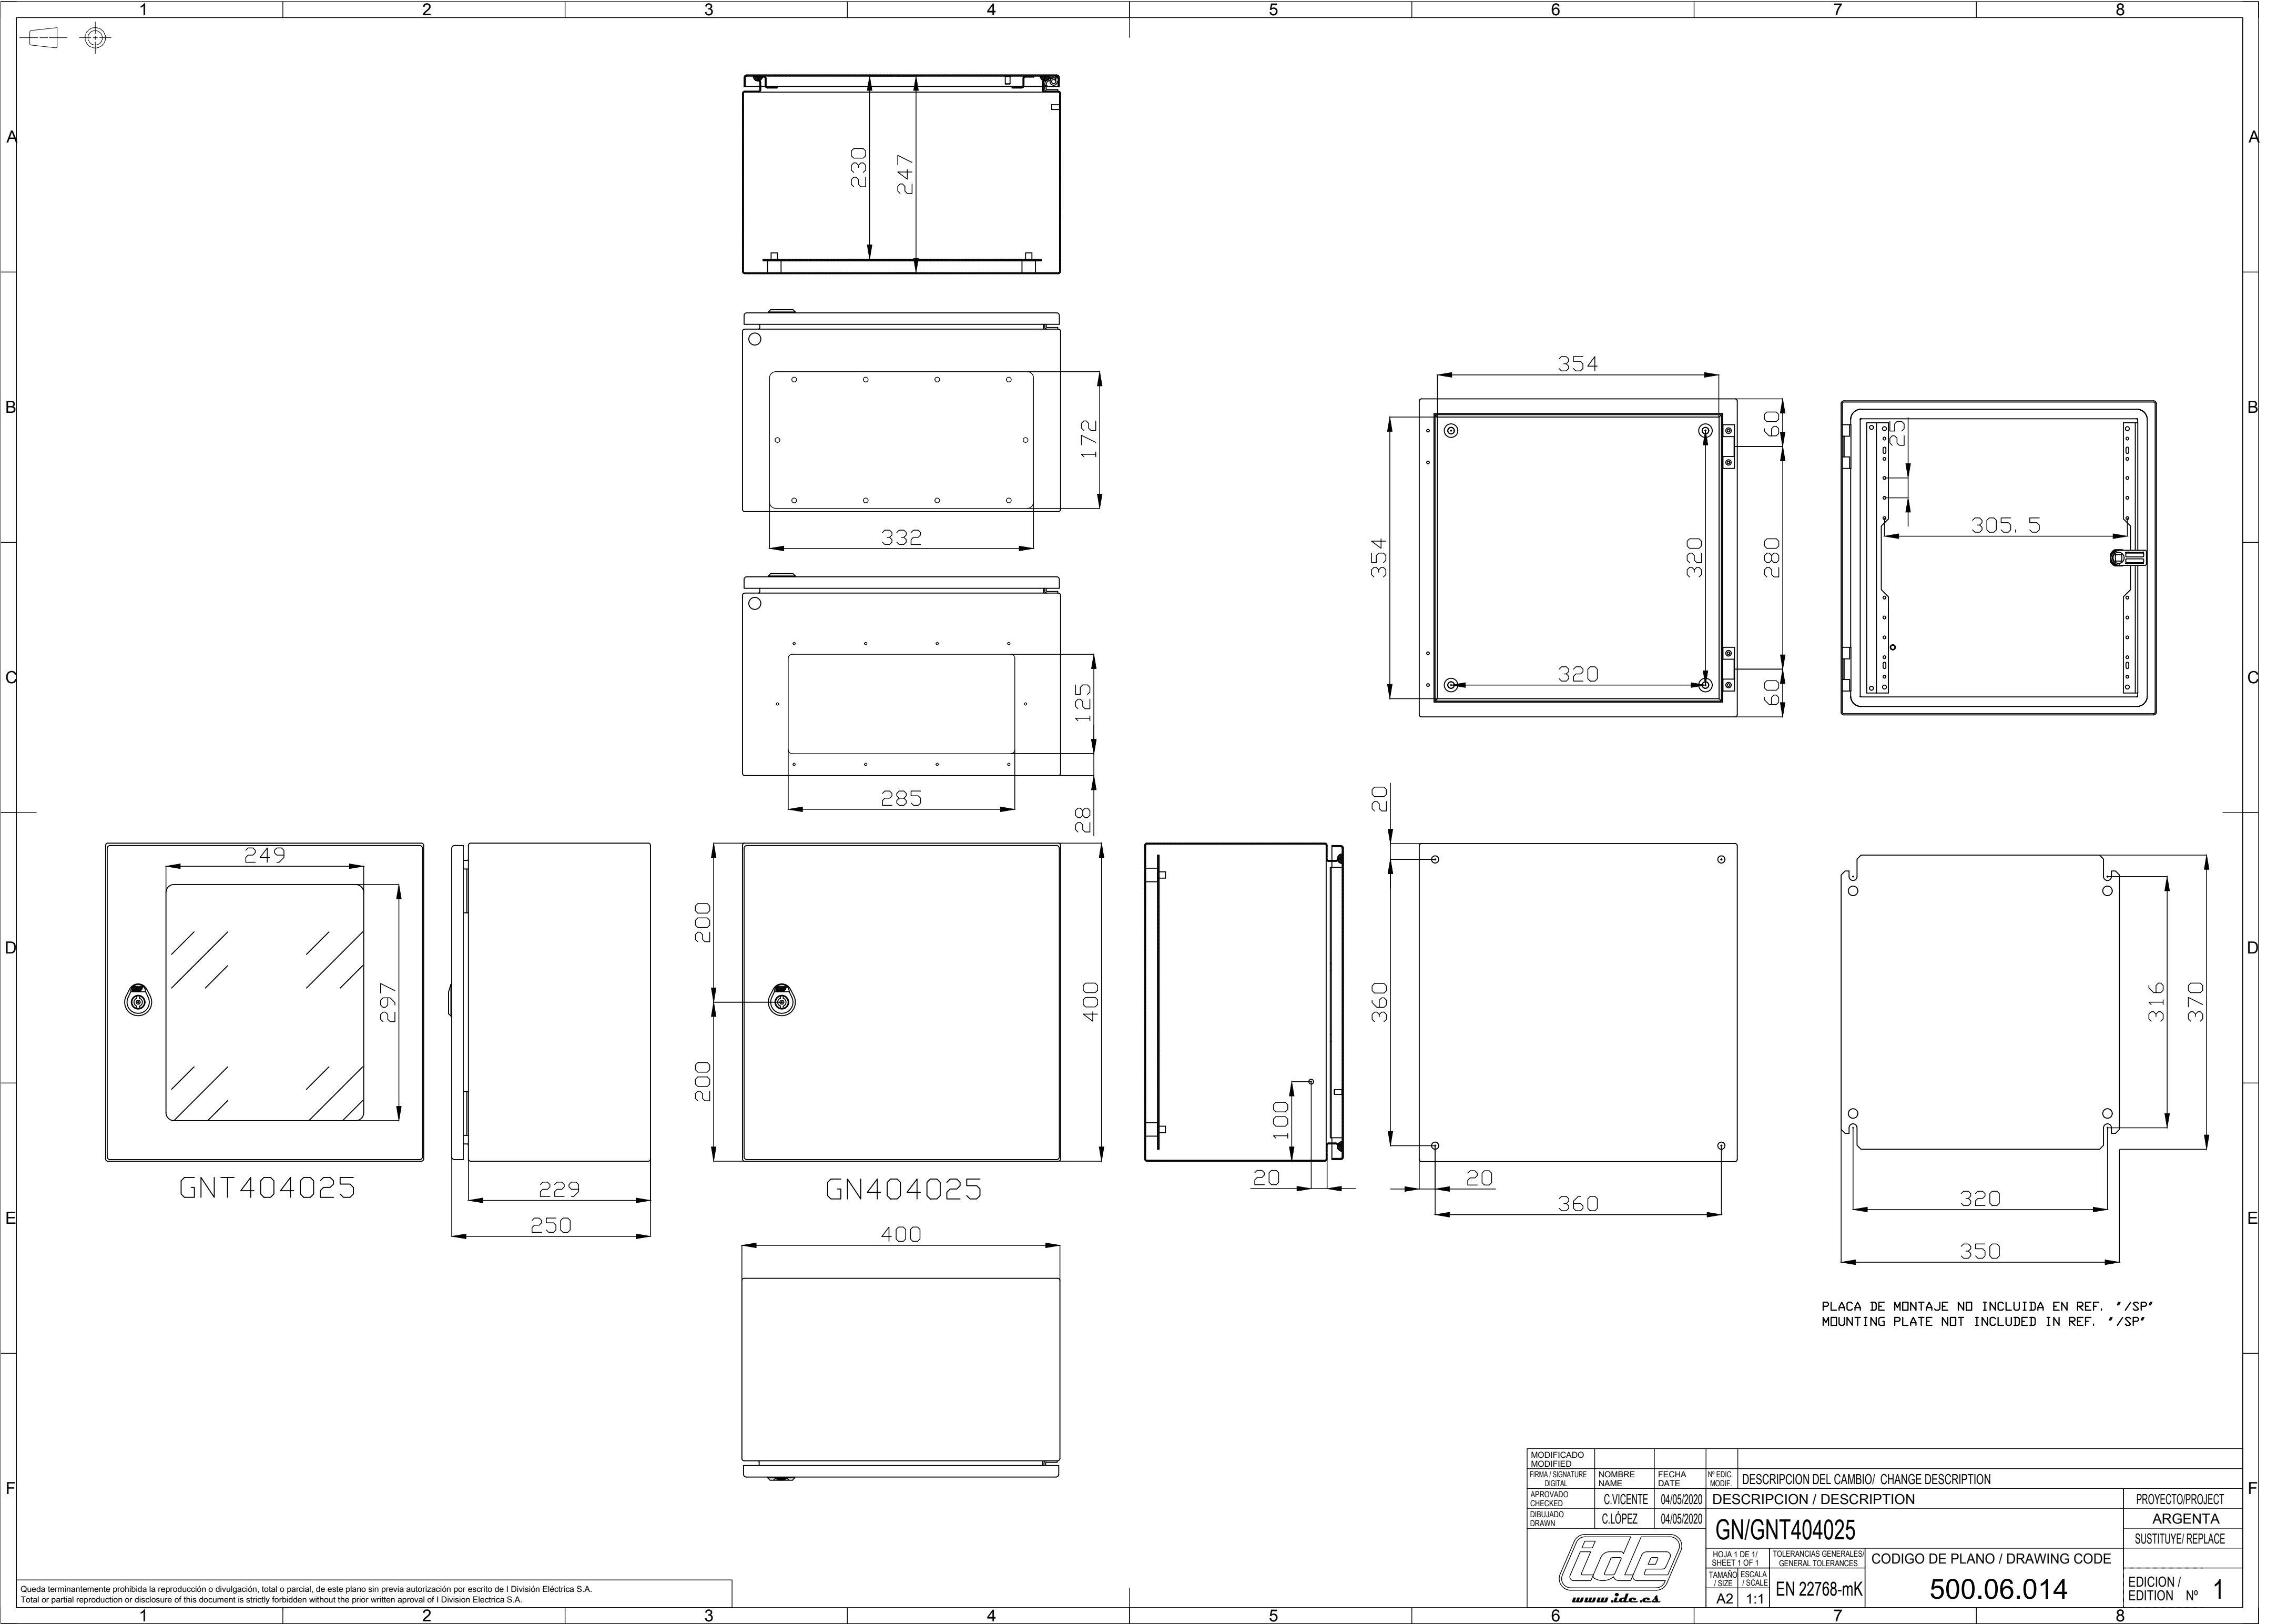

Queda terminantemente prohibida la reproducción o divulgación, total o parcial, de este plano sin previa autorización por escrito de I División Eléctrica S.A.
Total or partial reproduction or disclosure of this document is strictly forbidden without the prior written approval of I Division Electrica S.A.

MODIFICADO MODIFIED						
FIRMA / SIGNATURE DIGITAL	NOMBRE NAME	FECHA DATE	Nº EDIC. MODIF.	DESCRIPCION DEL CAMBIO/ CHANGE DESCRIPTION		
APROBADO CHECKED	C.VICENTE	04/05/2020		DESCRIPCION / DESCRIPTION		PROYECTO/PROJECT
DIBUJADO DRAWN	C.LÓPEZ	04/05/2020		GN/GNT404025		ARGENTA
				CODIGO DE PLANO / DRAWING CODE		SUSTITUYE/REPLACE
				500.06.014		EDICION / EDITION Nº 1